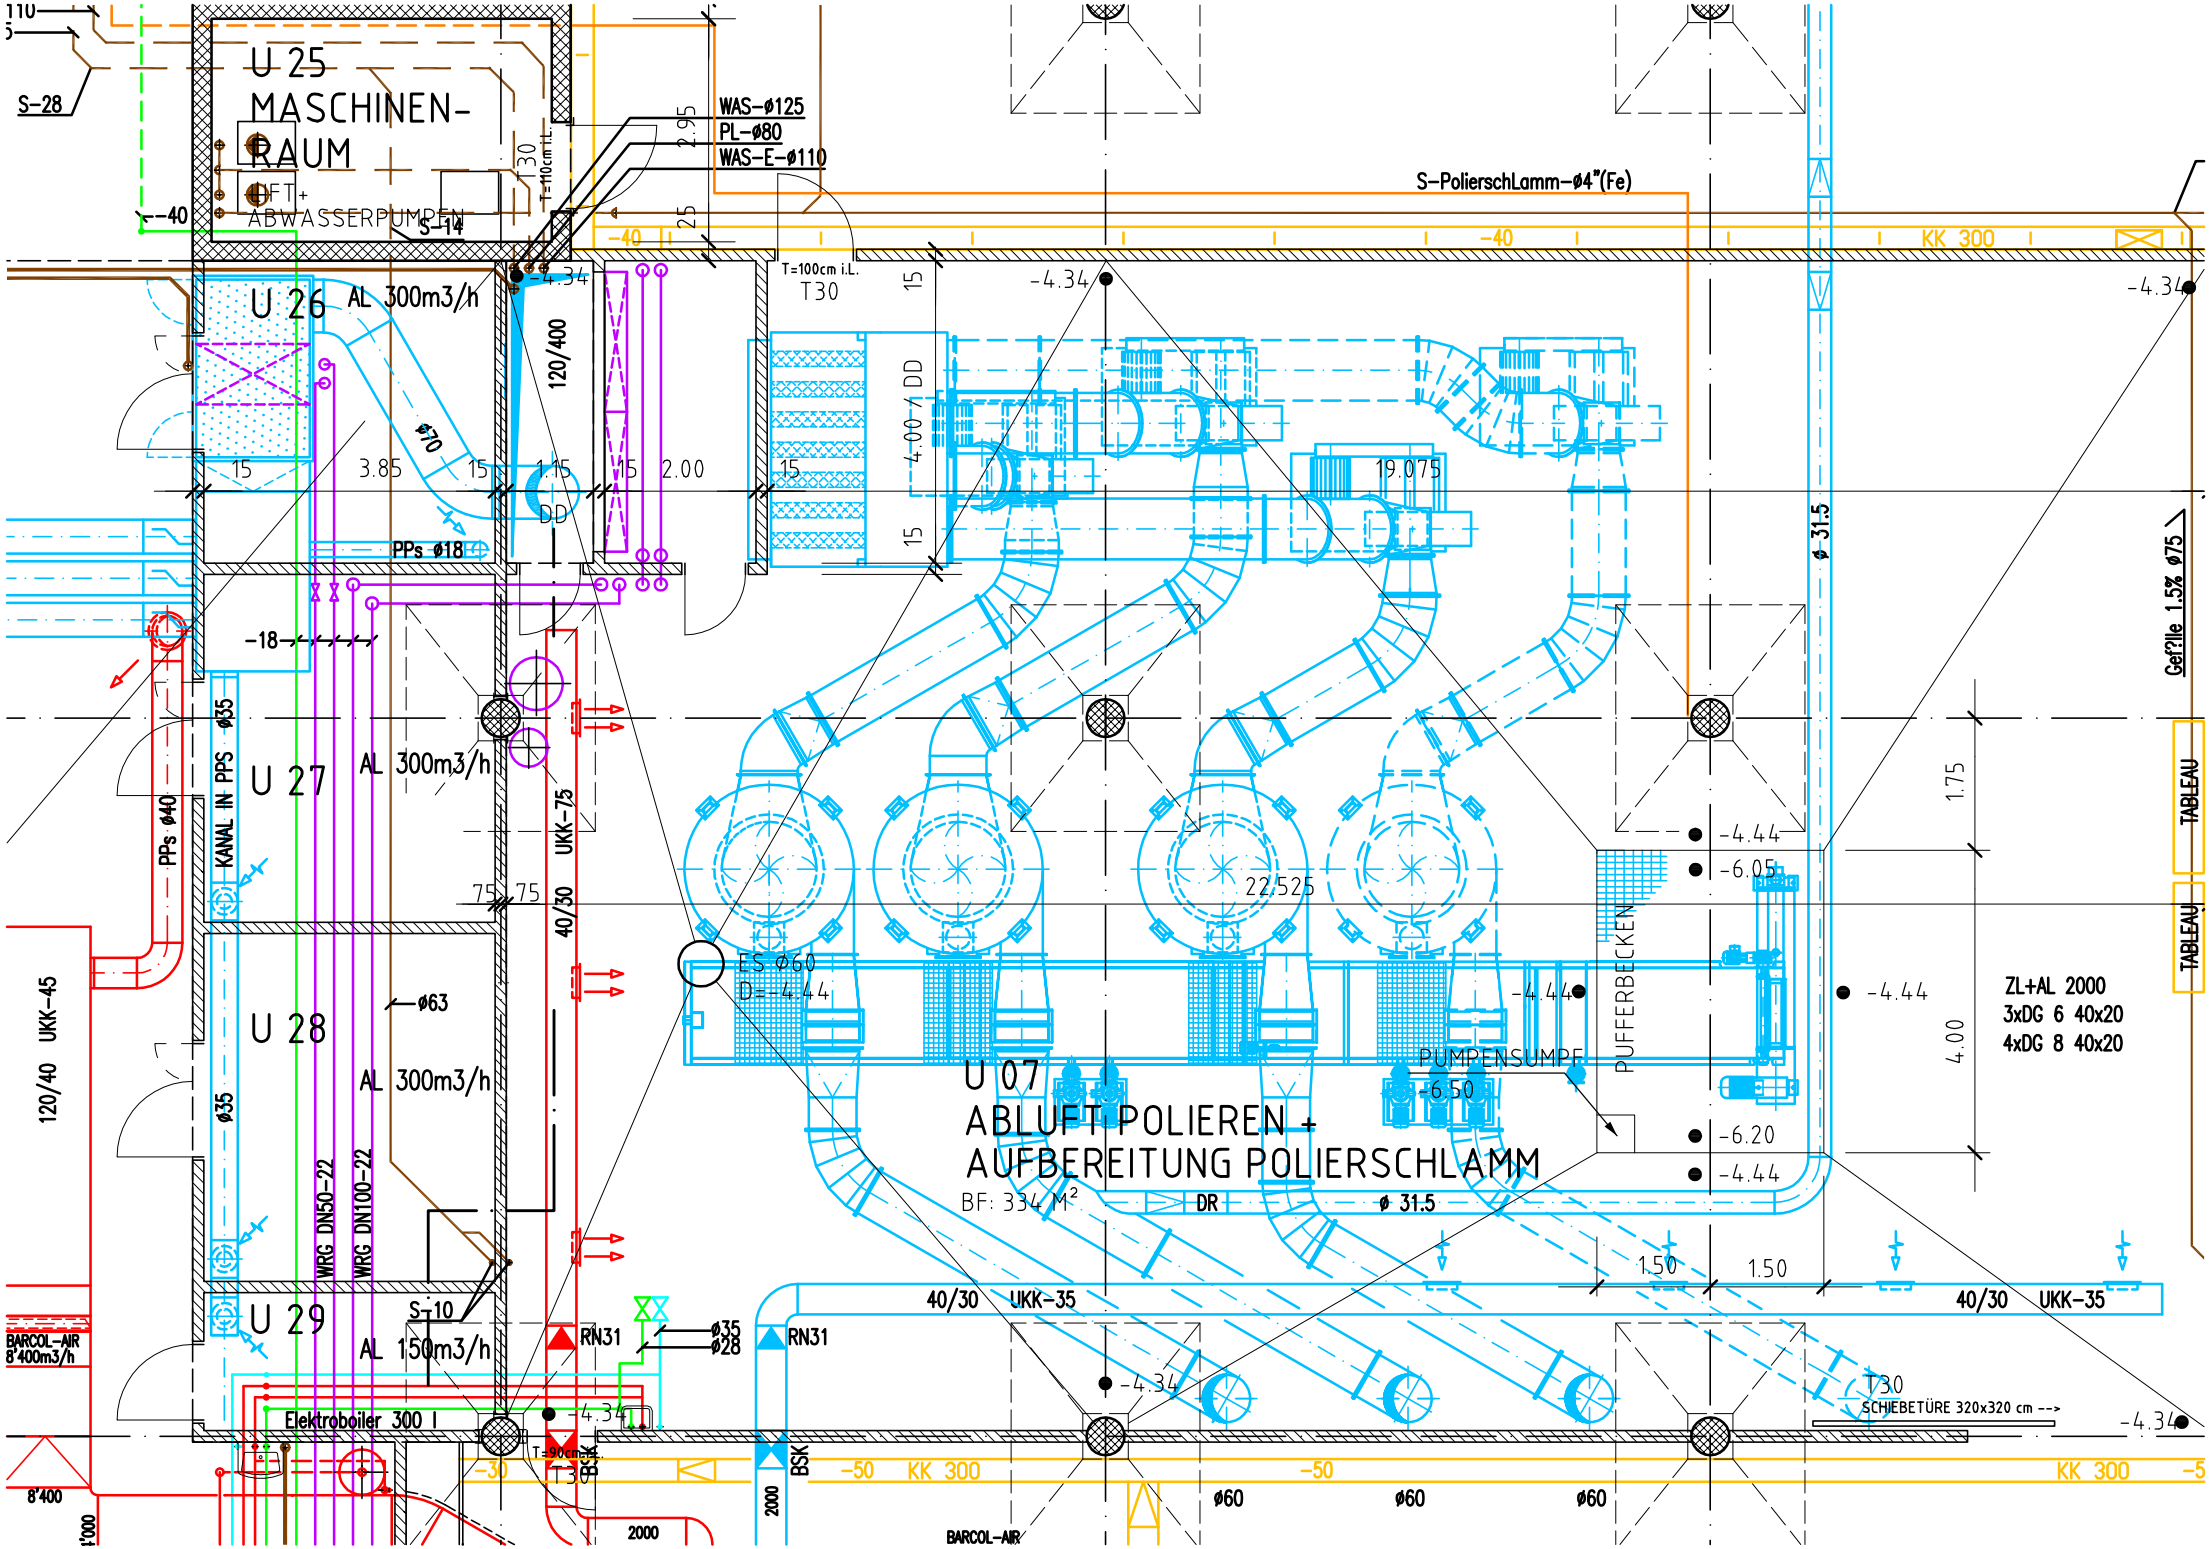
U 25
MASCHINEN-
RAUM
LIFT+
ABWASSERPUMPEN
S-14
S-28
WAS-ø125
PL-ø80
WAS-E-ø110
T=110cm i.L.
T30
2.95
25
S-PolierschLamm-ø4"(Fe)
KK 300
T=100cm i.L.
T30
-4.34
U 26
AL 300m3/h
120/400
ø70
15
3.85
1.15
DD
2.00
4.00
19.075
PPs ø18
-18
U 27
AL 300m3/h
KANAL IN PPS ø35
PPs ø40
UKK-75
40/30
75
22.525
ø 31.5
Gef?lle 1.5% ø75
TABLEAU
U 28
AL 300m3/h
ø63
ø35
WRG DN50-22
WRG DN100-22
120/40 UKK-45
ES ø60
D=-4.44
U 07
ABLUFT POLIEREN +
AUFBEREITUNG POLIERSCHLAMM
BF: 334 M²
DR
PUMPENSUMPF
-6.50
PUFFERBECKEN
-4.44
-6.05
-6.20
1.75
4.00
ZL+AL 2000
3xDG 6 40x20
4xDG 8 40x20
U 29
AL 150m3/h
S-10
RN31
ø35
ø28
40/30 UKK-35
1.50
BARCOL-AIR
8'400m3/h
Elektroboiler 300 l
T=90cm i.L.
T30
BSK
SCHIEBETÜRE 320x320 cm
8'400
2000
ø60
BARCOL-AIR